

LEGENDA:

-

— + —

DMTŽ PO STAV.


DMTŽ PS STAV.

DMTŽ PK 1/2", 3/4"


DMTŽ K 1"

STAV. HUP

2x P STAV.
- DEMONTÁŽE STÁVAJÍCÍCH PLYNOVÝCH ROZVODŮ PRO BYT, VČETNĚ ARMATUR
- STÁVAJÍCÍ VNITŘNÍ ROZVODY PLYNU Z OCELOVÝCH TRUBEK ZAMTNOVÝCH SPOJOVANÝCH SVAŘOVÁNÍM
- DEMONTÁŽ STÁVAJÍCÍHO PLYNOVÉHO PRŮTOKOVÉHO OHŘÍVAČE VODY VČETNĚ KOUŘOVODU
- DEMONTÁŽ STÁVAJÍCÍHO PLYNOVÉHO SPORÁKU
- DEMONTÁŽ STÁVAJÍCÍCH PLYNOVÝCH KOHOUTŮ G 1/2, G 3/4 PŘED DEMONTOVANÝMI SPOTŘEBIČI
- DEMONTÁŽ STÁVAJÍCÍCH KULOVÝCH PLYNOVÝCH KOHOUTŮ G 1
- STÁVAJÍCÍ HLAVNÍ UZÁVĚR PLYNU G 6/4 SE ZEMNÍ SOUPRAVOU V CHODNÍKU PŘED OBJEKTEM
- STÁVAJÍCÍ MEMBRANOVÉ PLYNOMĚRY G4 (ROZTEČ 250 MM) S UZÁVĚRY PRO SOUSEDNÍ BYTY

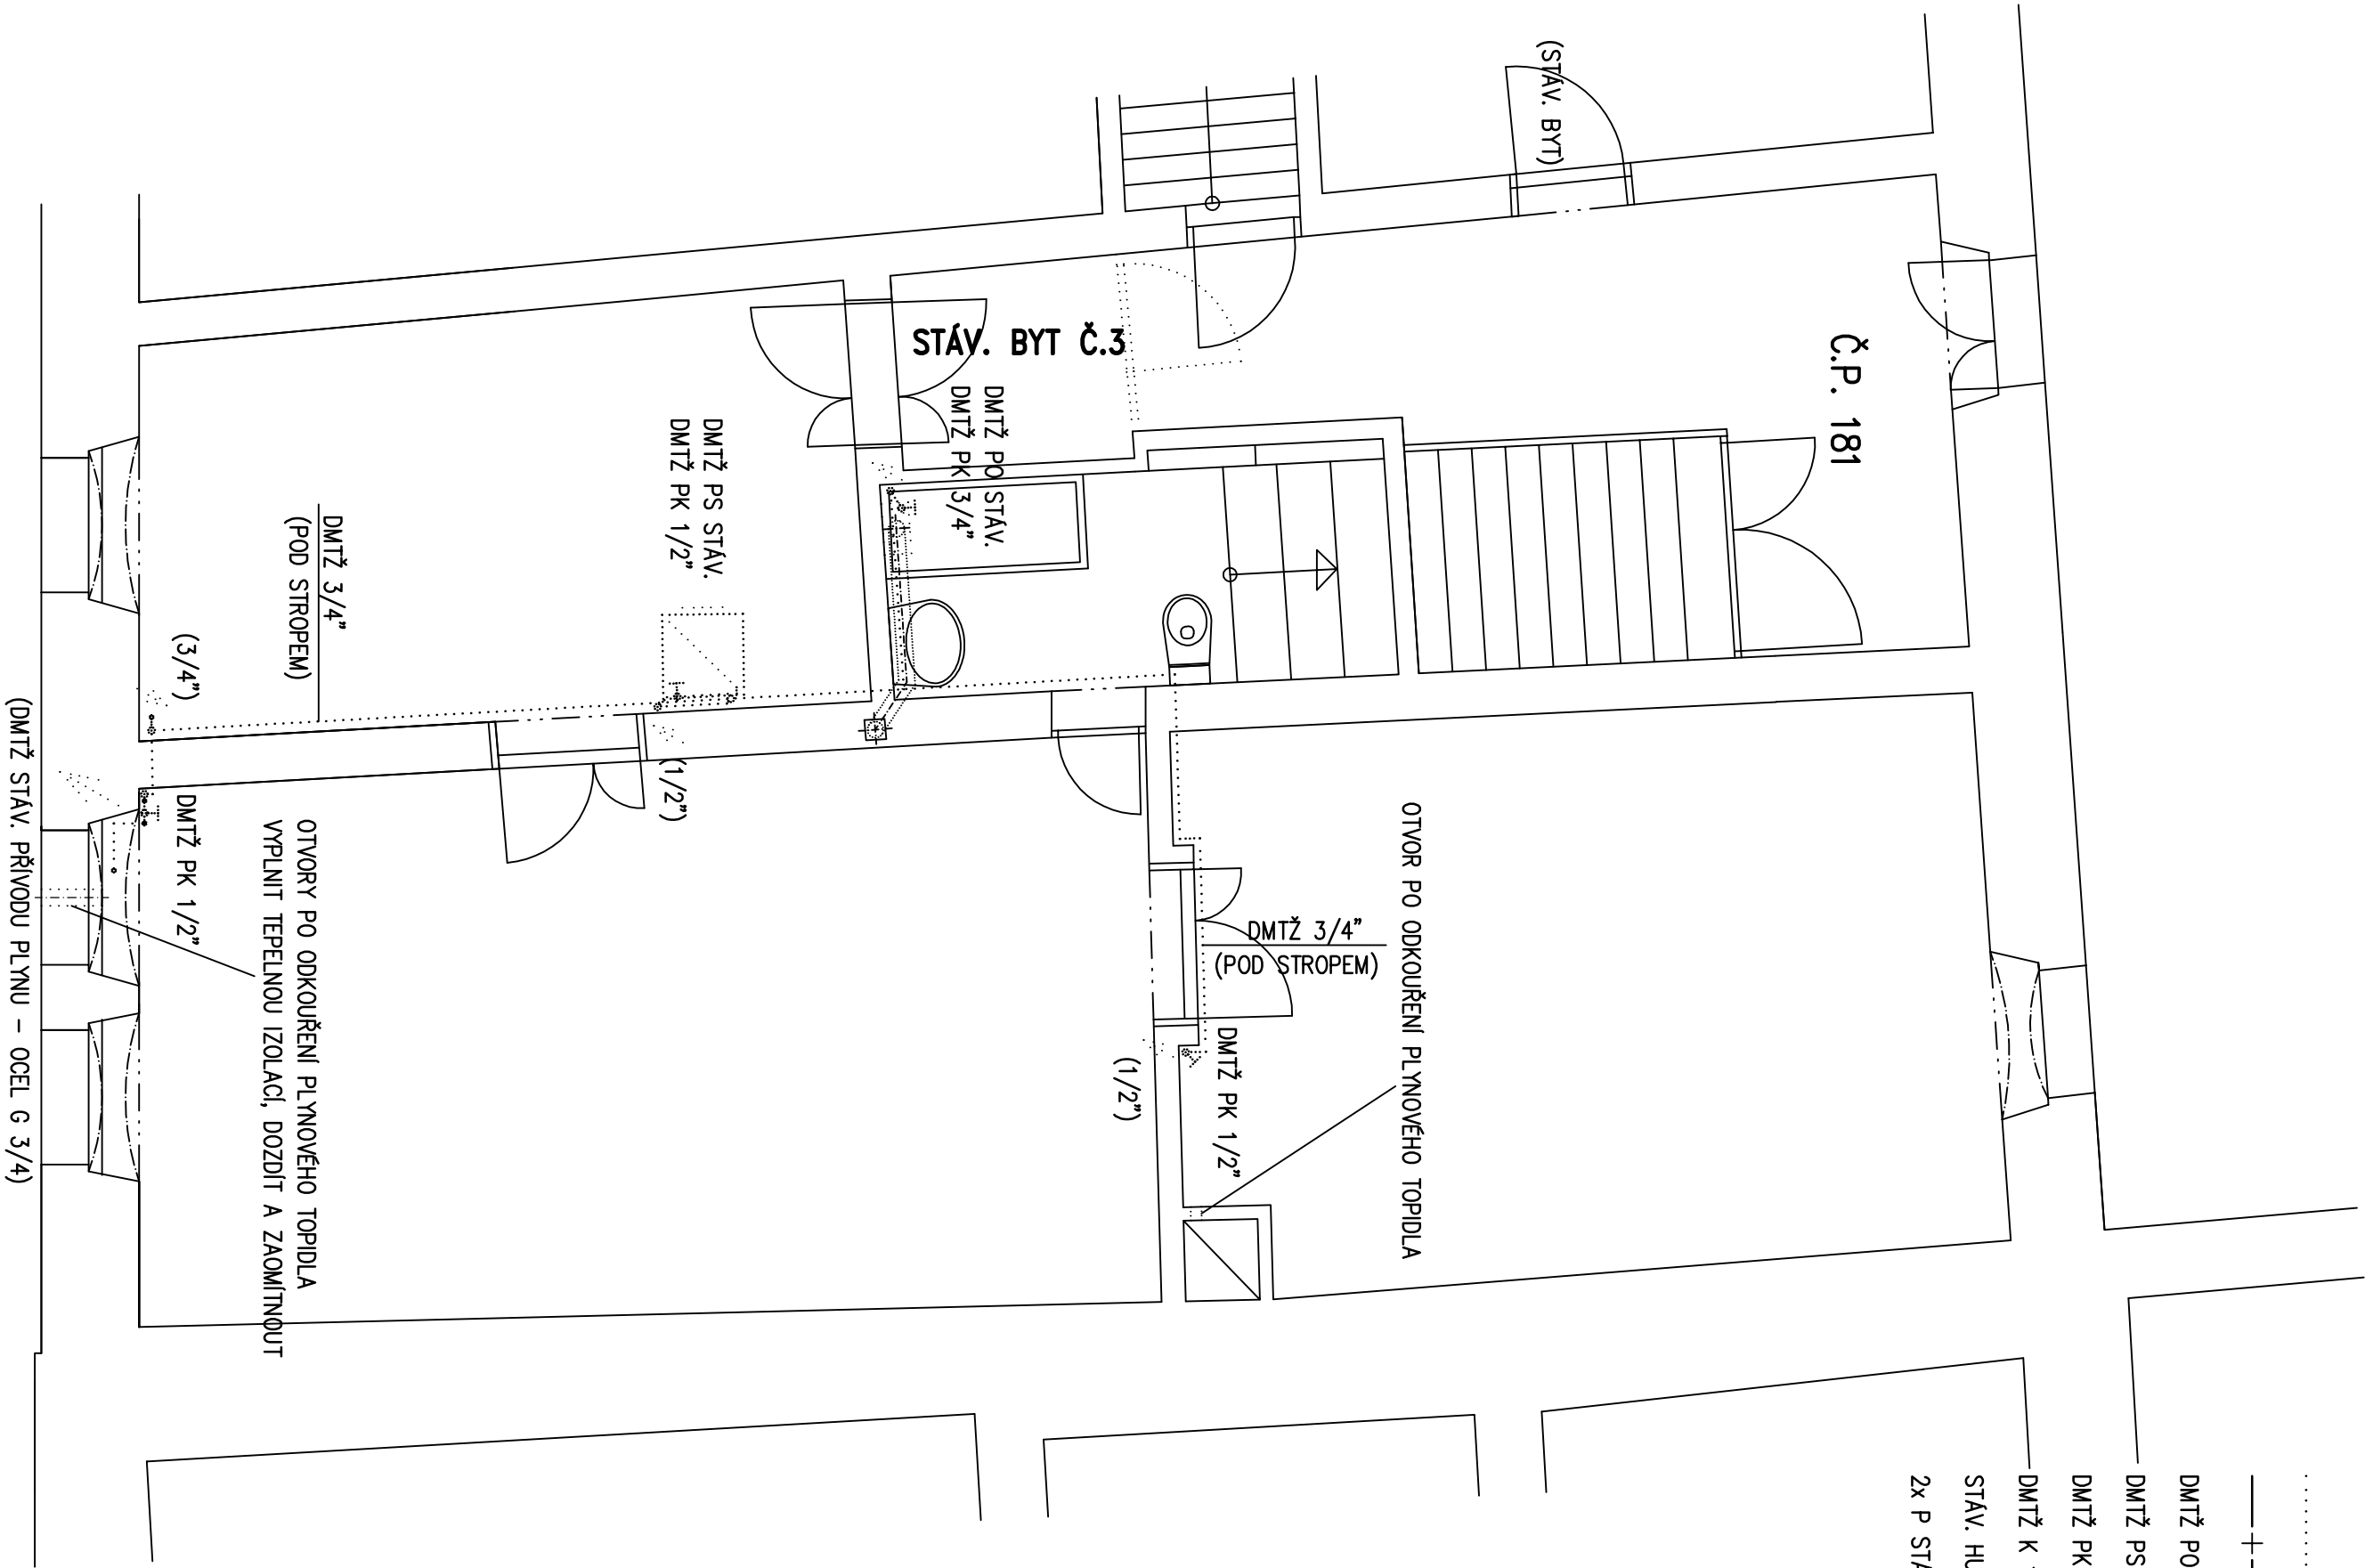

vypneval: ing. Hádková Zuzana		seohlál: ing. Hádková Zuzana	
Sd:	Kutná Hora	obec:	Kutná Hora
investor:	Město Kutná Hora, Havlíčkovo nám. 552, Kutná Hora		
stavba:	REKONSTRUKCE BYTU Václavské náměstí č.p. 181 Kutná Hora		
část:	Dl.4f VNITŘNÍ PLYNOVOD		
obsah:	PATRO - BYT Č.3 - DEMONTÁŽE		měřko: 1:50
			č.v. 03



PROJEKCE:
ing. Hádková Zuzana
284 01 Kutná Hora
tel.: 723500002

datum: únor 2016

suplet: Projekt stavby

formát: 4 A4

znk. číslo: 16 904