ÚZEMNĚ ANALYTICKÉ PODKLADY ORP KUTNÁ HORA
6. úplná aktualizace - návrh

Legenda

Zastavěné území
- A001 - zastavěné území

Technická infrastruktura - vodní hospodářství
- A044 - vodní zdroj
- A044 - pásmo hygienické ochrany (stupně I., II., IIa. a IIb.)
- A067 - úpravna vody
- A067 - areál úpravny vody
- A067 - čerpací stanice vodovodu
- A067 - vodojem neurčený
- A067 - vodojem nadzemní
- A067 - vodojem zemní
- A068 - vodovod
- A069 - čerpací stanice kanalizace
- A069 - čistírna odpadních vod
- A069 - areál ČOV
- A069 - OP ČOV
- A070 - kanalizace

Technická infrastruktura - energetika
- A071 - výrobna elektřiny - vodní
- A072 - elektrická rozvodna - VVN
- A072 - elektrická stanice - VN
- A073 - elektrické vedení VN
- A073 - elektrické vedení VVN
- A073 - elektrické vedení ZVN
- A073 - OP elektrické sítě a zařízení
- A074 - technologický objekt na plynovodu
- A075 - plynovod - STL
- A075 - plynovod - VTL
- A075 - plynovod - VVTL
- A075 - plynovod - katodová ochrana
- A075 - ochranné/bezpečnostní pásmo plynovodních zařízení
- A076 - technologický objekt na ropovodu
- A076 - technologický objekt na produktovodu
- A077a - ropovod
- A077a - ropovod - katodová ochrana
- A077a - OP ropovodních zařízení
- A077a - produktovod - katodová ochrana
- A077a - OP produktovodních zařízení
- A079 - technologický objekt na teplovodu
- A080 - teplovod

Technická infrastruktura - telekomunikace
- A082a - telekomunikační zařízení - vysílač
- A082a - telekomunikační zařízení - ostatní
- A082a - komunikační vedení
- A082a - radioreleový paprsek
- A082a - OP telekomunikací

Odpadové hospodářství
- A085 - skládka

Dopravní infrastruktura - pozemní komunikace
- A093a - silnice I. třídy
- A093a - silnice II. třídy
- A093a - silnice III. třídy
- A093a - komunikace místní a účelové
- A093a - silniční OP

Dopravní infrastruktura - dráhy
- A094a - železnice - celostátní
- A094a - železnice - regionální
- A094a - OP železnice
- A094a - železniční vlečka
- A094a - OP železniční vlečky
- A119 - přejezd zabezpečený
- A119 - přejezd nezabezpečený
- A119 - železniční most
- A119 - železniční tunel
- A119 - železniční stanice (nádraží)

Dopravní infrastruktura - letectví
- A102a - heliport
- A102a - letiště - civilní
- A102a - osa dráhy letiště
- A102a - vzletové a přistávací pásy letiště
- A102a - OP provozních ploch letiště (zákaz staveb)
- A102a - OP zájmového území letiště (zákaz staveb)
- A102a - OP letiště s omezením výškových staveb
- A102a - OP letiště s omezením vzdušného el. vedení
- A102a - vnitřní ochranné hlukové pásmo letiště
- A102a - vnější ochranné hlukové pásmo letiště
- A102a - OP letiště ornitologické
- A102a - OP letiště k ochraně před nebezpečnými a klamavými světly
- A102a - letový koridor TSA
- A102a - OP leteckých pozemních zařízení radionavigačních
- A102a - OP leteckých pozemních zařízení světelných

Dopravní infrastruktura - ostatní
- A106 - cyklostezka

Ochrana obyvatel
- A107 - objekt sloužící obraně státu
- A107 - zájmové území MO ČR
- A110a - sklady civilní ochrany
- A110a - stálé úkryty civilní ochrany
- A110a - stanice HZS
- A110a - stanice SDH
- A110a - sklady a zařízení HZS
- A110a - koncové prvky varování HZS
- A112a - objekt Policie ČR
- A112a - objekt Policie ČR

Administrativní členění
- A118a - hranice SO ORP Kutná Hora
- A118a - hranice SO POÚ
- A118a - hranice obcí
- A118a - hranice katastrálních území
- hranice okolních obcí
- hranice okolních SO ORP

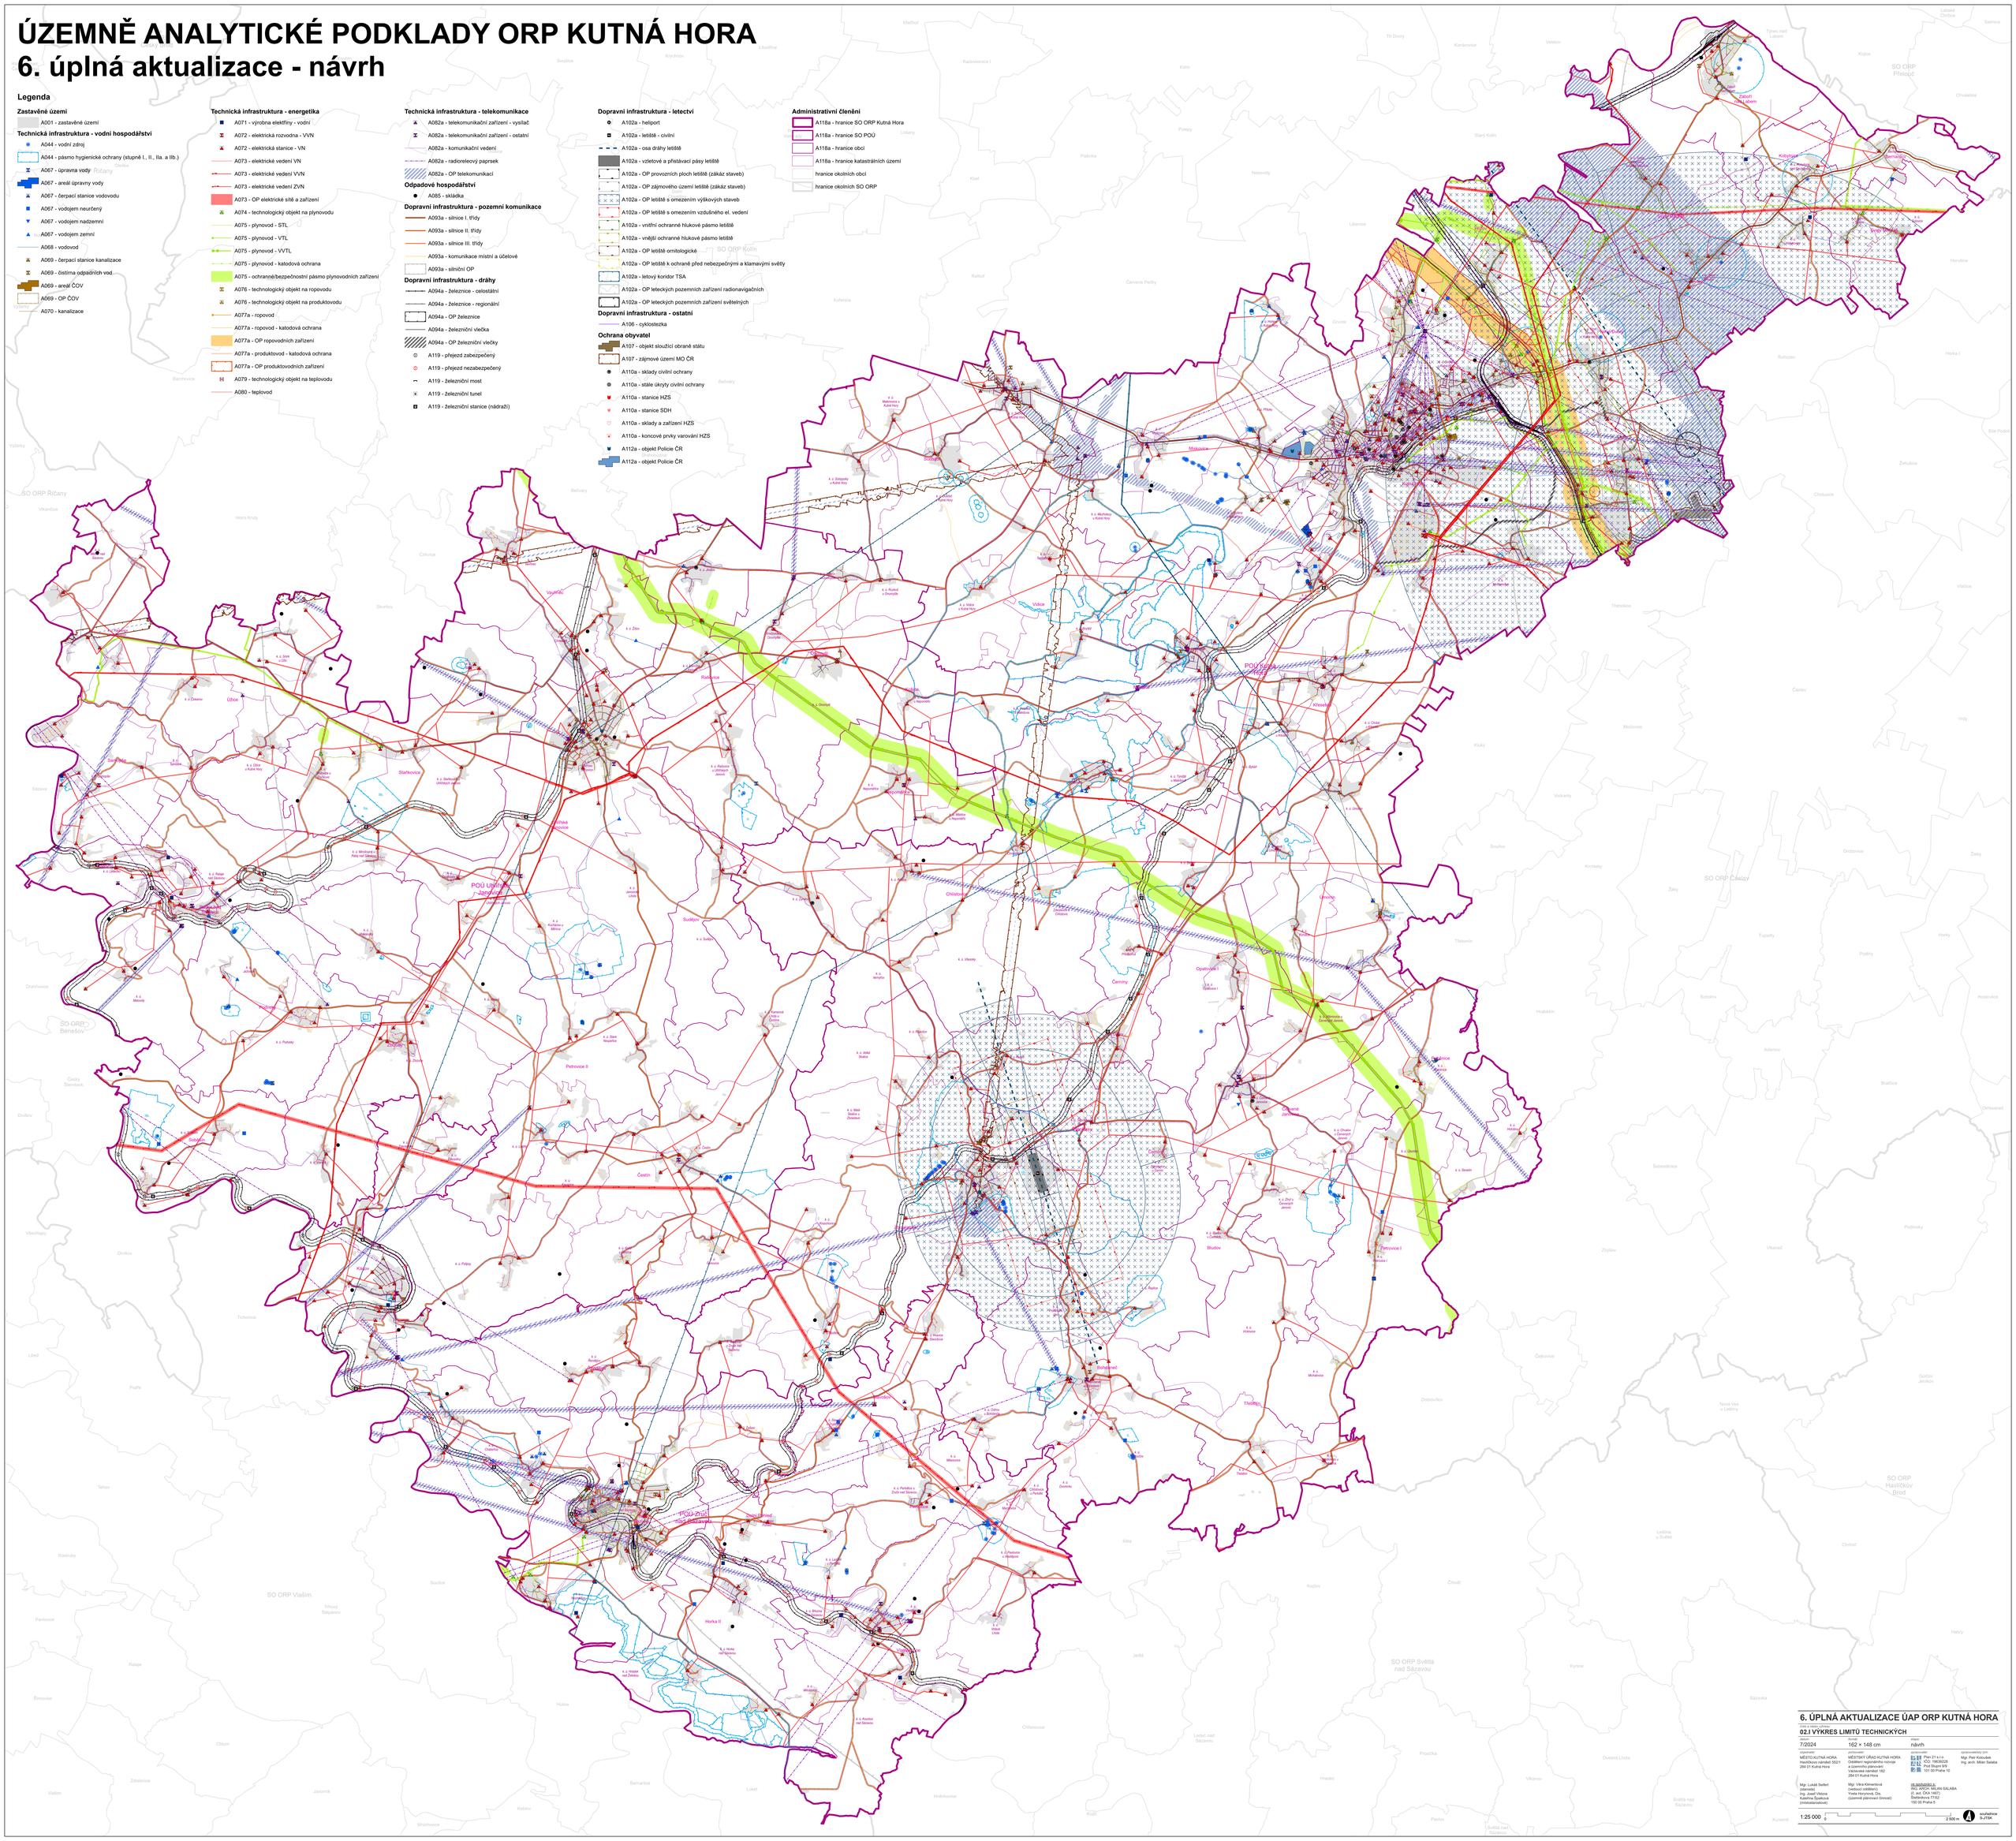

6. ÚPLNÁ AKTUALIZACE ÚAP ORP KUTNÁ HORA

02.I VÝKRES LIMITŮ TECHNICKÝCH

měřítko	formát	stupeň
7/2024	162 × 148 cm	návrh

zadavatel	pořizovatel	zpracovatel	zpracovávající tým
MĚSTO KUTNÁ HORA Hlaváčkovo náměstí 5021 284 01 Kutná Hora	MĚSTSKÝ ÚŘAD KUTNÁ HORA odbor výstavby a životního prostředí a územního plánování Václavské náměstí 182 284 01 Kutná Hora	Plan 21 s.r.o. Ing. arch. Milan Salaba Pod Bílým Mlýnem 101 00 Praha 10	Mgr. Petr Kokoulek Ing. arch. Milan Salaba

Mgr. Lukáš Seifert (starosta) Ing. Josef Vlčkora Kateřina Špaková (místostarostové)	Mgr. Věra Klimentová (vedoucí oddělení) Yveta Horynová, Dis. (územně plánovací činnost)	za spolupráce s: PIO, IPROP, MILAN SALABA (S. ext. ČKA 1467) Šeříkovice 77/52 100 00 Praha 5

1:25 000 | 0 | 2 500 m | souřadnice S-JTSK