


KONCEPCE DOPRAVY A INŽENÝRSKÝCH SÍTÍ 1:1000

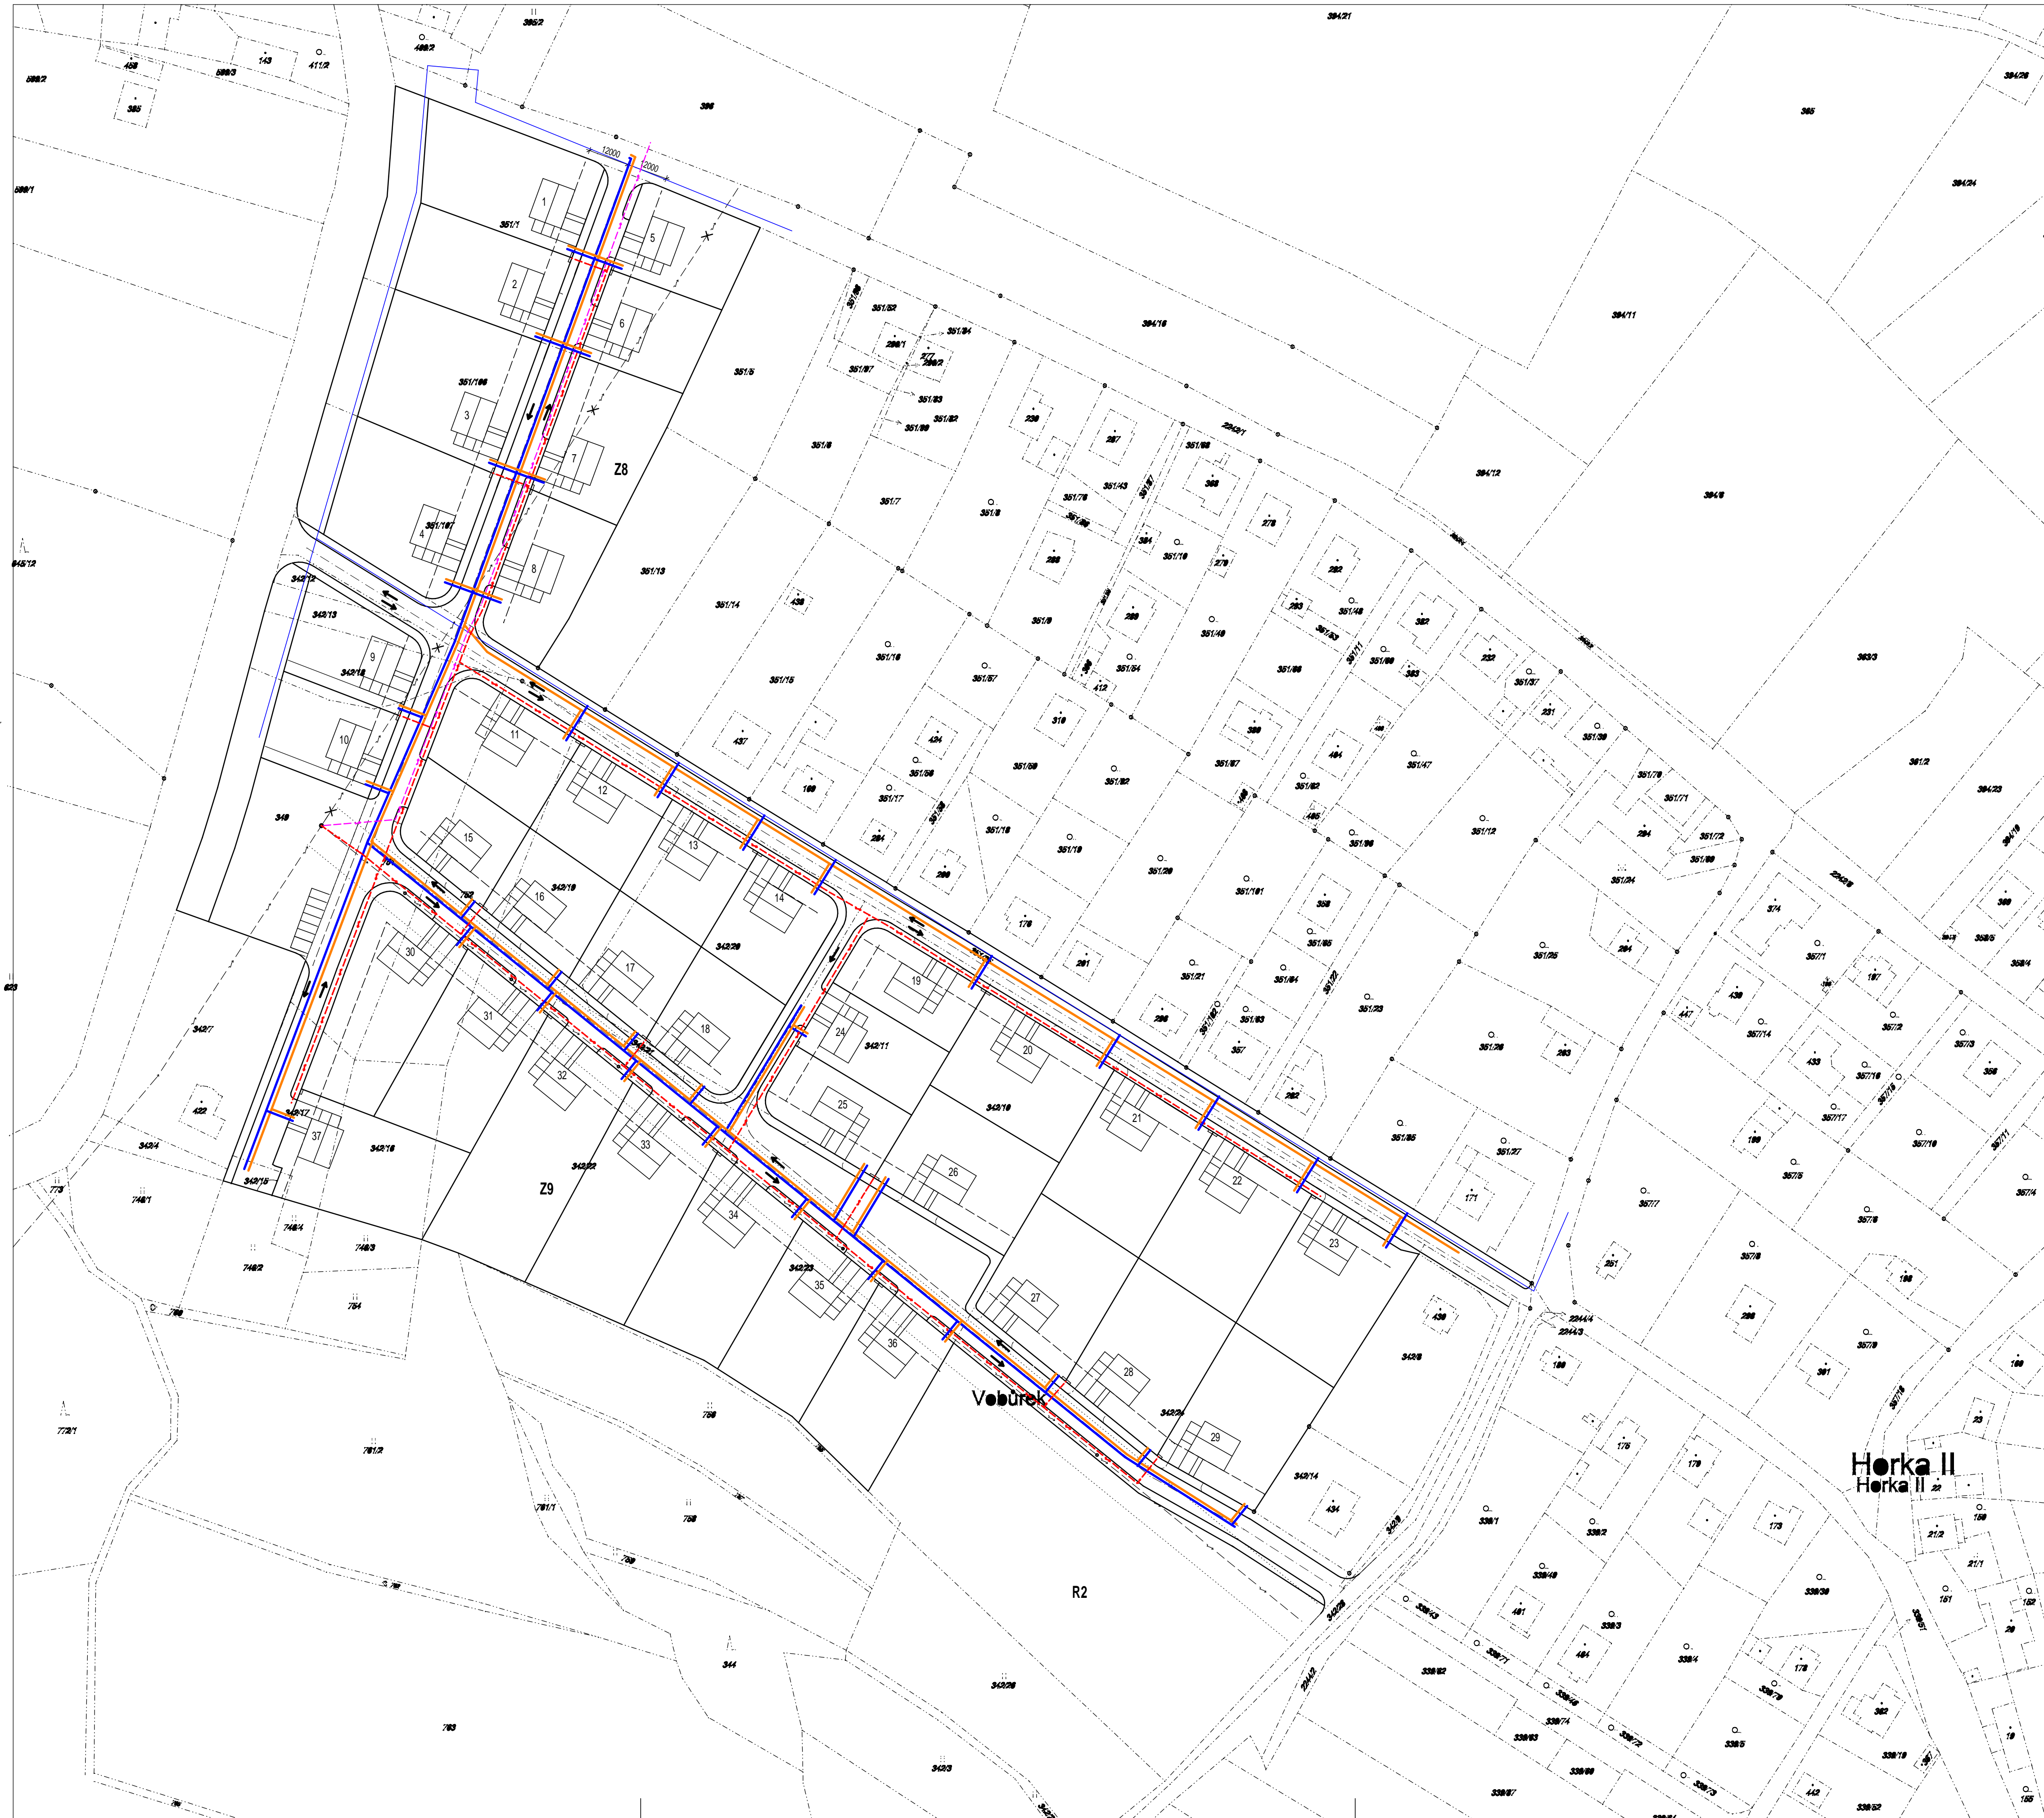

LEGENDA


- NAVRŽENÁ ULIČNÍ ČÁRA
- HRANICE NOVÝCH POZEMKŮ, KOMUNIKACÍ A CHODNÍKŮ
- HRANICE STÁVAJÍCÍCH POZEMKŮ
- OSY KOMUNIKACÍ
- ⇄ SMĚR PROVOZU NA KOMUNIKACÍCH

- STÁVAJÍCÍ SÍŤ:
- STÁVAJÍCÍ NADZEMNÍ VEDENÍ VN
- STÁVAJÍCÍ NADZEMNÍ VEDENÍ VN - RUŠENÁ (PŘEKLÁDANÁ ČÁST)
- VODOVOD

- NAVRŽENÉ SÍŤ:
- TLAKOVÁ KANALIZACE SPLAŠKOVÁ
- VODOVOD
- PŘELOŽKA NADZEMNÍHO VEDENÍ VN (NOVÉ PODZEMNÍ VEDENÍ)
- NOVÉ VEDENÍ NN
- PŘÍVODY K DOMŮM
- VĚRNÉ OSVĚTLENÍ

POZNÁMKA:

POLOHOVÉ A VÝŠKOVÉ ŘEŠENÍ JE ORIENTAČNÍ, V DALŠÍCH STUPNÍCH PD NUTNO PROVĚST VÝŠKOPISNÉ A POLOHOVÉ ZAMĚŘENÍ CELÉ LOKALITY.
 -UMÍSTĚNÍ OBJEKTŮ JE ORIENTAČNÍ, NUTNO DOZRŽET MIN. ODSTUPOVÉ VZDÁLENOSTI, OCHRANNÁ PÁSMA A ULIČNÍ ČÁRU - BUDE ŘEŠENO V DALŠÍM STUPNI PD.
 -V LOKALITĚ JE NAVRŽEN ČÁSTĚČNÝ JEDNOSMĚRNÝ PROVOZ, KONKRÉTNÍ ZPŮSOB BUDE ŘEŠEN V DALŠÍM STUPNI PDLE POŽADAVKŮ DL.
 -UMÍSTĚNÍ RIS, POPELNIC, ATD. JE ORIENTAČNÍ - BUDE ŘEŠENO V DALŠÍM STUPNI PD.
 -PŘED ZAPOČETÍM VÝKOPOVÝCH PRACÍ JE NUTNÉ VYTYČENÍ VŠECH PODZEMNÍCH A NADZEMNÍCH VEDENÍ

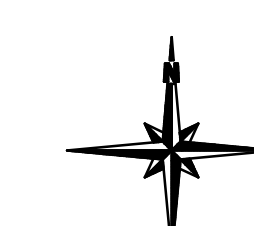

INVESTOR: OBEC HORKA II č.p. 1, HORKA II 285 22 HORKA II	AUTORIZOVAHLAVNÍ PROJEKTANT ING.ARCH. JARMILA CETKOVSKÁ FUČIKOVA 425 284 01 KUTNÁ HORA IČ: 44697937 tel.: 777 223 075 e-mail: jcet@centrum.cz
--	---

STAVBA	ÚZEMNÍ STUDIE - NÁVRH NA DĚLENÍ POZEMKŮ LOKALITY Z8 A Z9, HORKA II	NAVRHL	ING.ARCH. J. CETKOVSKÁ
ČÁST PROJEKTU	SITUAČNÍ VÝKRESY	ZPRACOVAL	ING. J. SLADKÝ
DÍL PROJEKTU		POČET A4	8
OBJEKT		STUPĚŇ	ÚS
DRUH VÝKRESU	KONCEPCE DOPRAVY A INŽENÝRSKÝCH SÍTÍ	ČÍSLO ZAKÁZKY	
MĚŘÍTKO	1:1000	POČET PARÉ	3
		DATUM	ZÁŘÍ 2016
		ČÍSLO DOKUMENTU	002
		ČÍSLO KOPIE	