
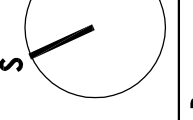


LEGENDA:

- ILETAPA - ČÁST A+B
ILETAPA - ČÁST A
KATASTRÁLNÍ MAPA
STAVAJÍCÍ STAV
STAVAJÍCÍ ZÁSTAVBA
STAVAJÍCÍ VÝTKOVÝPIS
FACILITNI ČÍSLO
INTEKRESKÉ SÍŤE
STAVAJÍCÍ VEBNÍ PŤNU
STAVAJÍCÍ VEBNÍ SPRÁŠKOVÉ KANALIZACE
STAVAJÍCÍ VEBNÍ DEŠŤOVÉ KANALIZACE
STAVAJÍCÍ VEBNÍ VODOVODOU
STAVAJÍCÍ VEBNÍ ELEKTRO
ORIENTAČNÍ TRASA ŽEZNÍHO KABELU VO
STAVAJÍCÍ VEBNÍ ÚPC - odělnička
TRASA KŤEHE - odělnička
NOVÁ DEŠŤOVÁ KANALIZACE PVC - KG DN 200, 8. km
NOVÁ PŤPOVÁ DEŠŤOVÁ KANALIZACE PVC - KG DN 200, 8. km
NOVÁ TRASA VO, CHTY KŤEHE
PŤPOVÝ VÝTKOVÝPIS S DOPŤNĚNÍ TRÁŽNÍHO PŤPOVODU
PŤPOVODY MŤCH KŤEHE (pŤsada pokube, pasy, je duhy, radlin, barok, ucty)
MĚSKÝM ARCHITĚKEM A ODBORNĚM ŽŤOHNĚHO PROFESÍM
PŤŠÍ KOMUNIKACE - betonová zŤmŤkŤvŤ dílŤba 11.0mm, např. BEST kŤoro, kŤedvŤ
PŤŠÍ KOMUNIKACE - betonová zŤmŤkŤvŤ dílŤba 3.8, 11.8mm, např. BEST Archba, kŤedvŤ
PŤŠÍ KOMUNIKACE - VAKOVNÝ PÁS PRO NEVIDNĚ SŤECIÁLNÍ TVAROVY
ZEVNĚŠNĚ ŽIVČNÁ PLOCHA - SKLADBA S7
REKONSTRUKCE STAVAJÍCÍ VŤZOKVY - SKLADBA S1 - sklŤadba uvedenŤvŤ vŤechnické sprŤve
REKONSTRUKCE STAVAJÍCÍCH PŤRKOVAČICH STĀNŤ, betonová zŤmŤkŤvŤ dílŤba pro pŤjezď vozŤde do 3.8, 18.8mm, např. BEST Archba, kŤedvŤ
PŤŠÍ KOMUNIKACE - MĀTOVÝ PŤOVICH, barva pŤskŤvŤ s betonovými pŤkovými odělničkŤvŤ 50x100x100 KŤČEK
ZABŤAVŤOVACÍ DEKŤY SAF 1m x1.5m x23mm, cca 1m2
VĤECĚLEČOVĚ ŠPORTOVNÍ HRĚŠŤE PŤVCH REGIOPOL - SKLADBA S5 - sklŤadba uvedenŤvŤ vŤechnické sprŤve
SLŤNICHŤI BETONOVÝ OBRUBNĚK 250x100x100mm, kŤosený, do betonového lože s opŤrŤou - C14/20x31
STAVAJÍCÍ OBRUBNĚK - BEZ ÚPŤRV
CHODNÍKOVÝ BETONOVÝ OBRUBNĚK 80x200x500mm, do betonového lože s opŤrŤou - C14/20x31
BETONOVÁ SVĀROVÁ ŽŤDKA, 11.5mm, v. cca 400mm, zŤlŤdŤvŤvŤ pasu do hloubky mŤn. 800mm pod úroveň terŤnu
INOVŤVŤ ŽŤAB - ACC BRAN 1100 se žŤlŤbnŤvŤm nŤstŤvŤcem, odělničkŤvŤm sportovních plochŤ
OPŤCENĚNĚ HRĚŠŤE - úctvŤnŤvŤ pŤchŤvŤ, vŤška 400, mŤstŤkŤvŤ dílŤba 11.0mm, např. BEST kŤoro, kŤedvŤ
OPŤCENĚNĚ BŤLIDĚRŤ STĚNŤ - pasivŤ kŤevŤvŤ, vŤška 1.2m
VŤDICHŤ LŤNE - BETONOVÝ CHODNÍKOVÝ OBRUBNĚK S mŤn. vŤškŤou 40mm NĀD HRĚŠŤOCHODNĚKŤVŤ/MĀTOVĚ PŤŠNŤ
LETĤEVÁ STĚNA MŤSŤI ODPOVĤDĀT POZĀDÁVĤM STĀNDŤVNŤM V ČSN EN 12572-2, ČSN EN 12572-1
OPŤCENĚNĚ LAMINÁTOVĚ SĚBE ČHTŤU RANGE OF MOIDS - SOULE RAL 4047, mŤn. 80, chŤy/1m2, CHŤTY MŤSŤI BŤT
DOPŤOVĚ PŤOCHŤ MŤSŤI ODPOVĤDĀT NŤMĚ PRO HRĚŠŤOCHODNĚKŤVŤ KONSTRUKCE EN 12572-2.
STAVAJÍCÍ VO - BEZ ÚPŤRV
NOVĚ HAVĚNĚ STŤJĀRY VĚBĚNĚHO OSVĚŤENĚ, vŤt. řŤabŤkŤvŤ vŤpŤbŤ
V2 - vysokŤvŤ stŤjĀry s vŤlŤrnŤm VO, V1 - nŤskŤvŤ stŤjĀry s pŤkovŤm osvĚŤenĚm
STAVAJÍCÍ STŤJĀRY VĚBĚNĚHO OSVĚŤENĚ - DEMONTĀŽ
STAVAJÍCÍ DOPŤRANĚ ZNĀČKA - BEZ ÚPŤRV
STAVAJÍCÍ DOPŤRANĚ ZNĀČKA - PŤSUNĀTA
NOVĀ VŤPĚŠŤ - ODĤOVĚNĚNĚ KOMUNIKACE - pŤsada v. částí D.1.1.1 - Z1
STAVAJÍCÍ VŤPĚŠŤ, PŤKŤOP - BEZ ÚPŤRV
STAVAJÍCÍ KŤONTEJNĚRY
SKLADŤY JEDNOTLICHŤCH KONSTRUKCĚJ SŤUJŤ VEBŤVŤ V SOUHRŤNĚ TECHNICKĚ PŤRĀVĚ
MOBĤLĀŘĚ
OPĤRANŤOVĚ KŤSĚZĀ NA PŤŠŤEKEMĚNŤY CP 110, RAL 7016, BAL 907
MĚSKŤVŤ MOBĤLĀŘĚ - OPĤRANŤOVĚ KŤSĚ 150, TYP ČTYNĚRĚ
MĚSKŤVŤ MOBĤLĀŘĚ - PŤRKOVĀ LÁVČKA S OPĤRANĚM BEZ PŤRUBĚKŤVŤ V 150b, TYP VĚRA
STAVAJÍCÍ PŤSUNĚTĚ VEBŤOVNŤI FITNESS STROJE: C1 - Colmax, řŤada CX - 08
C2 - Colmax, řŤada CX - 07
C3 - Colmax, řŤada CX - 05
MULTIFUNKČNĚ OCHRĀNĀNĀ MĚŘĚ KE STROMŤVŤM, vŤt. řŤabŤkŤvŤ vŤpŤbŤ
PŤZŤKŤVŤ
KĚŘĚ TRĀVŤ, TRĀVKŤY
STAVAJÍCÍ STROM - oděbnĚ pŤezenĚ certifikovanŤm arboristŤm
NOVĚ VYSĀZENĚ STROM
KĀČENĚ STROM - NĀHRĀZENĚ NOVOU VYSĀDBOU DĚVIN
POZN. - ŽĚEN JE SPECIFIKOVĀNĚ V SAMOSTĀNĚM VÝKRESU ŽĚO PROJEKTIVĚ DOKUMENTACE - D.1.1.1.4 - Sluue, Žehel

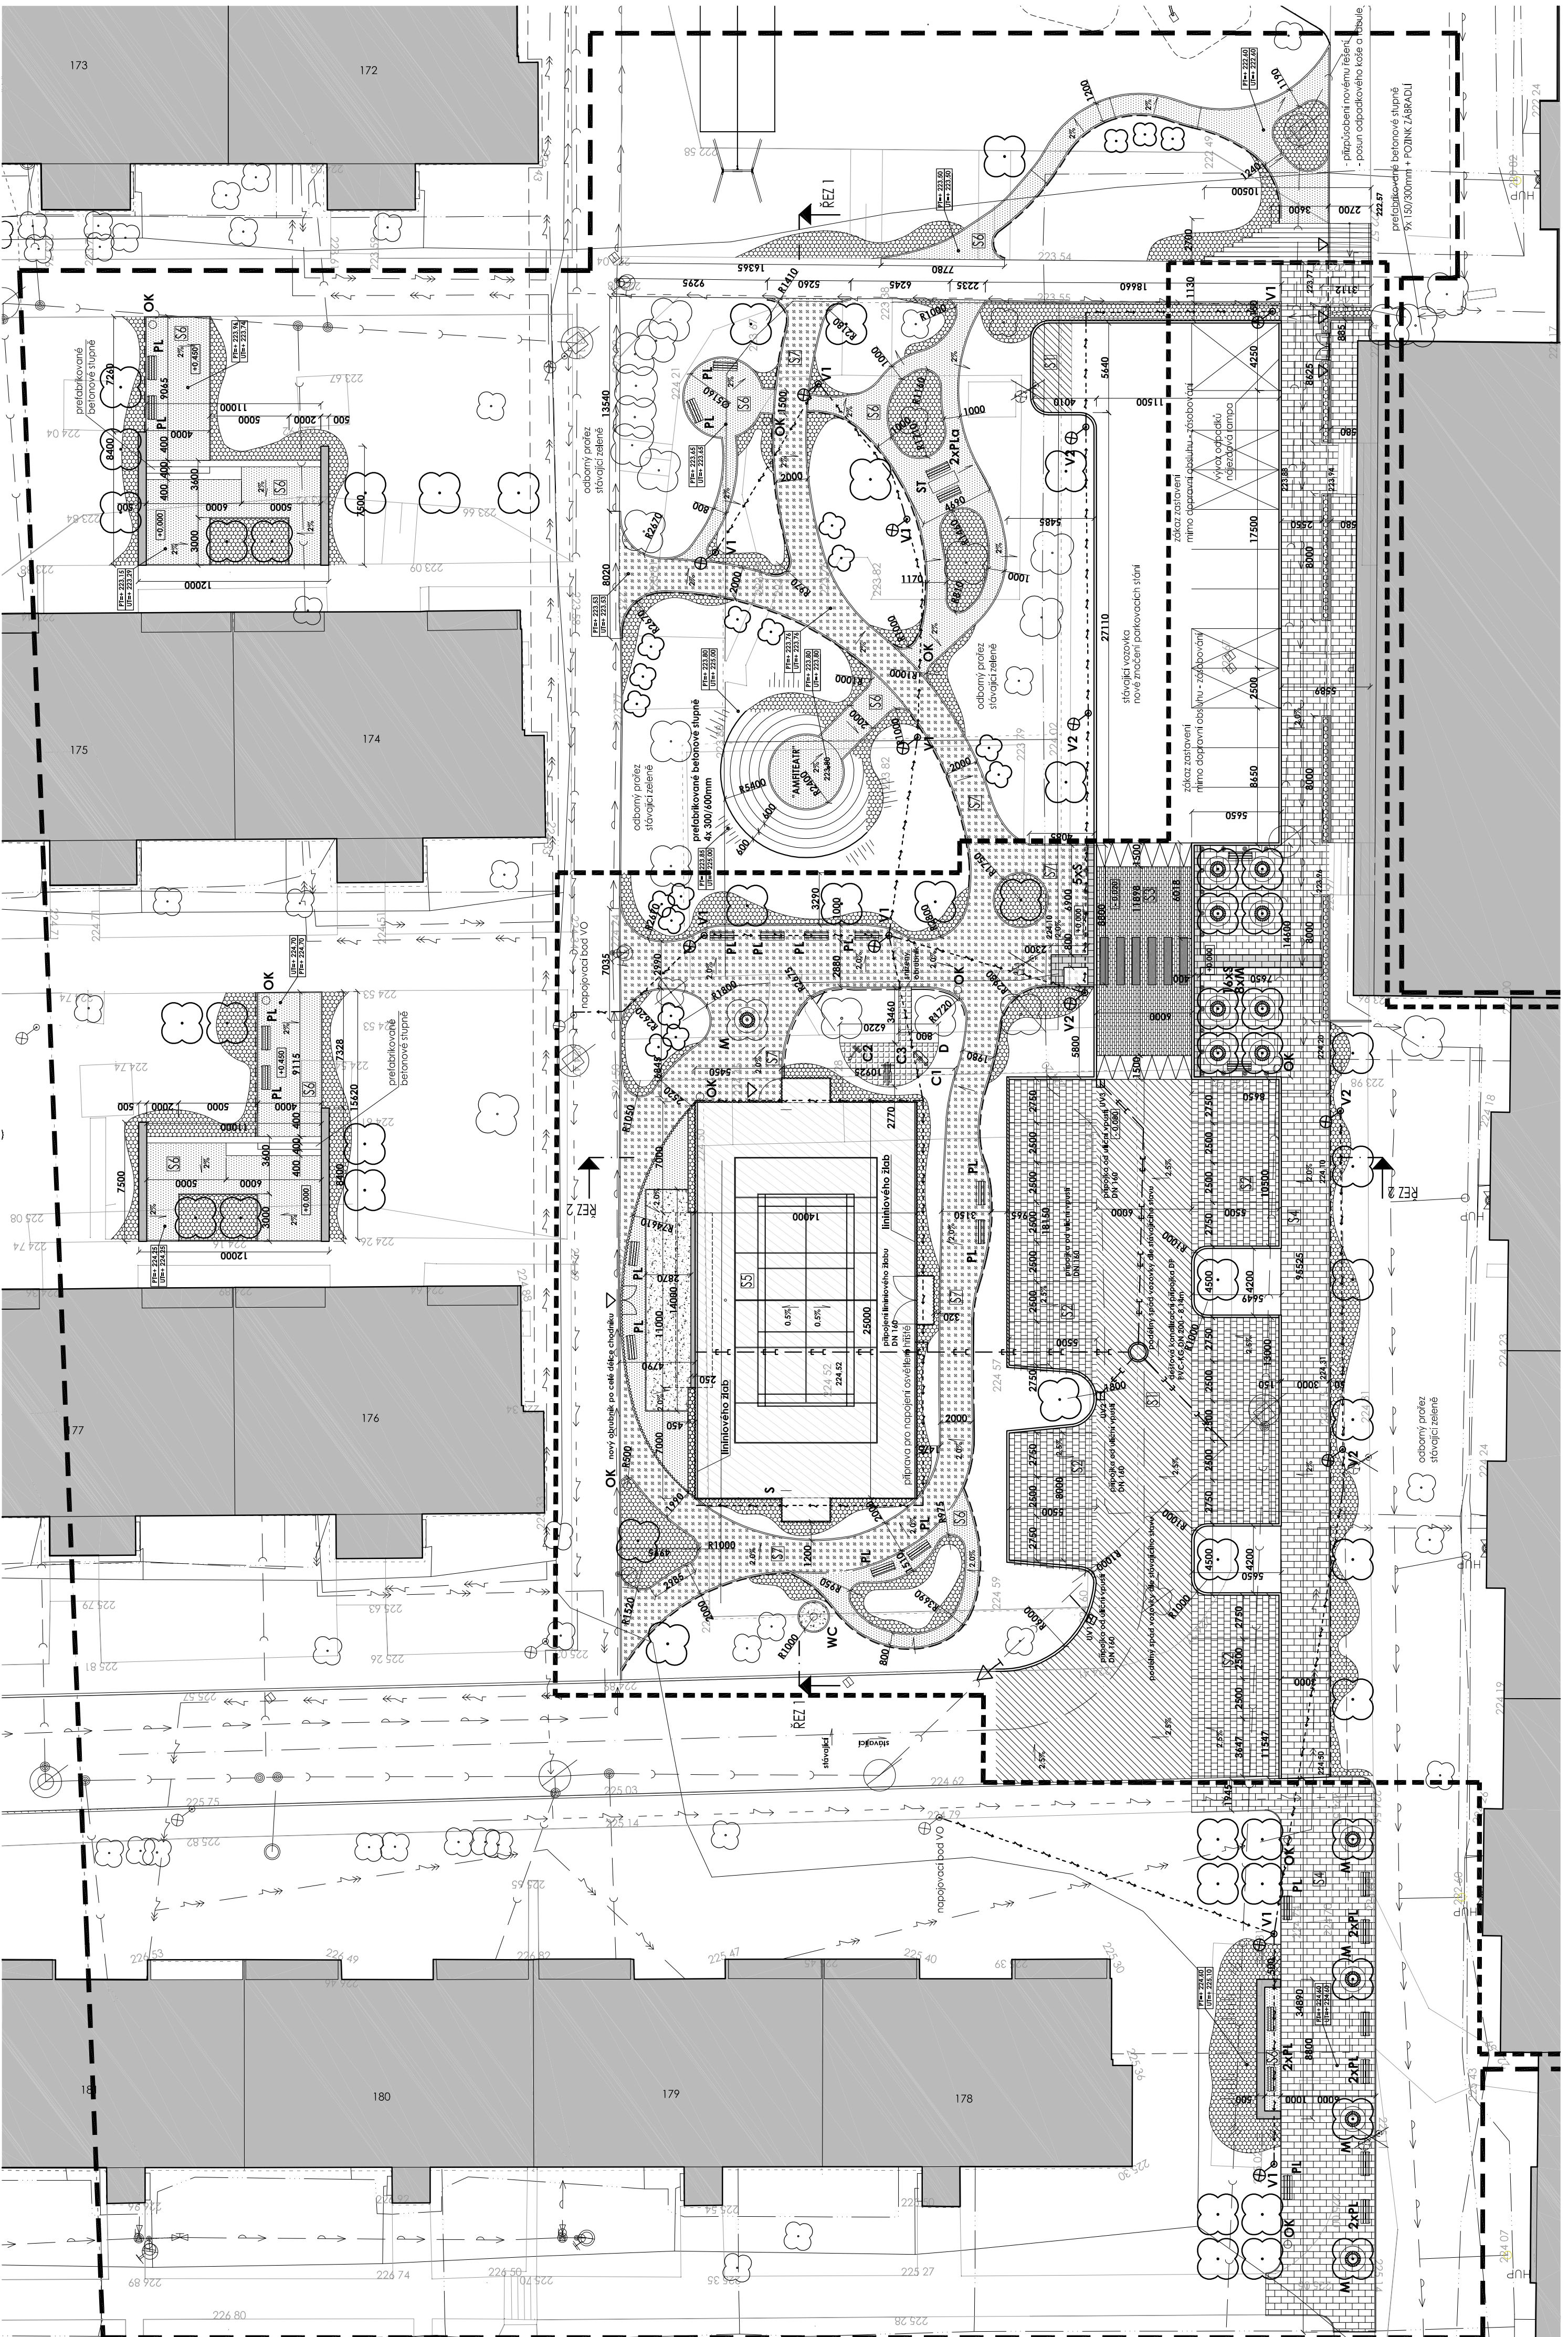

REGENERACE PANELOVĚHO SĚDIŠŤE ŠÍŘŠÍ - ILETAPA_čgšt A+B
284 01 Kutná Hora
MĚsto Kutná Hora
HofbŤkŤvŤ nĀmĚstĚ 552, 284 01 Kutná Hora
INVESTOR: PAREC
STUPĚŤ: DSP
REVIZĚ: DATUM: 06/2015
ČĀST PŤ: DATUM:
PROJEKTANT: D.1.1. ArchitektonickŤo-stavebnĚ čĀst
PROJEKTANT: STAVĚBNĚ KANCELĀŘ - Ing. Roman KŤedvŤ, IČ: 45108234
ČĀST PŤ: TŤVŤVŤVA 1,433, 250,82 ÚctvŤ
PROJEKTANT: DŤONDESIGN s.r.o.
ČĀST PŤ: VĤRĚKŤVŤ 707E/2, 140 00 Praha 4
PROJEKTANT: DŤIČ: CZ22062942
ČĀST PŤ: KŤOORDINANČNĚ SĤITUACE
MĚRĚKŤVŤ: 1:250
VŤRĚSŤ: D.1.1.82