ZBRASLAVICE

OBSAH:
ÚZEMNÍ PLÁN ZBRASLAVICE
TECHNICKÁ INFRASTRUKTURA 1:5000

Pořizovatel: MěÚ Kutná Hora	Číslo výkresu: **3**
Projektant: Ing.Arch. Rostislav Jukl	Datum: 02/2020

Záznam o účinnosti

Územně plánovací dokumentace	Územní plán Zbraslavice
Vydaná zastupitelstvem	Zbraslavice
Usnesení č. - č.j.	
dne	
Datum nabytí účinnosti	
Pořizovatel	Městský úřad Kutná Hora, odbor regionálního rozvoje a územního plánování
Jméno a přijmení	Mgr. Věra Klimentová
funkce	referent odboru výstavby a regionálního rozvoje
Podpis oprávněné úřední osoby pořizovatele	
Otisk úředního razítka	

LEGENDA

stabilizované plochy	plochy změn	územní rezervy	
● ● ●			hranice řešeného území
			hranice katastrálního území
			hranice zastavěného území k 31.12.2019
			zastavitelné plochy
			hranice kraje
ZL	ZL		plocha lesní
			plocha vodní a vodohospodářská

LIMITY A OCHRANNÁ PÁSMA

			záplavy - pětiletá voda
			záplavy - dvacetiletá voda
			záplavy - stoletá voda
			záplavy - aktivní zóna
			ochranné pásmo letiště - provozní plochy
			ochranné pásmo letiště - výškové omezení staveb
			ochranné pásmo letiště - výškové omezení VN a VNN
			ochranné pásmo letiště - proti nebezp. a klamavým světlům
			ochranné pásmo letiště - ornitologické
			ochranné pásmo zemědělského areálu
			ochranné pásmo komunikací
			ochranné pásmo vodních zdrojů I.st.
			ochranné pásmo vodních zdrojů II. a III.st.
			ochranné pásmo vedení elektro, plynovodu a produktovodu
			ochranné pásmo čistírny odpadních vod
			poddolované území + staré důlní dílo
			ochranné pásmo lesa
SK			skládky
nejsou			lomy
			dobývací prostor
			vyhrazené ložisko

DOPRAVNÍ INFRASTRUKTURA

● ● ● ● ●	● ● ● ● ● ● ● ●		cyklistická trasa
			turistická trasa
			zastávka BUS
			zastávka ČD

TECHNICKÁ INFRASTRUKTURA

			zvláště vysoké vrchní vedení elektro 400 kV
			vrchní vedení elektro 110 kV
			vrchní vedení elektro 22 kV
⊠	□		trafostanice
			vysokotlaký, středotlaký plynovod
⊠	□		regulační stanice
⊕	⊕		vodní zdroj
			vodovod
◪	⊘		čistírna odpadních vod
			kanalizace
			telefoní kabel
			vysílač mobilního operátora
			dálkový optický kabel
			ropovod, produktovod
nejsou	nejsou		závlahy
			radioreleový spoj
			meliorace
			vodojem

Celé řešené území je v OP leteckých pozemních zařízeni radionavigačních.

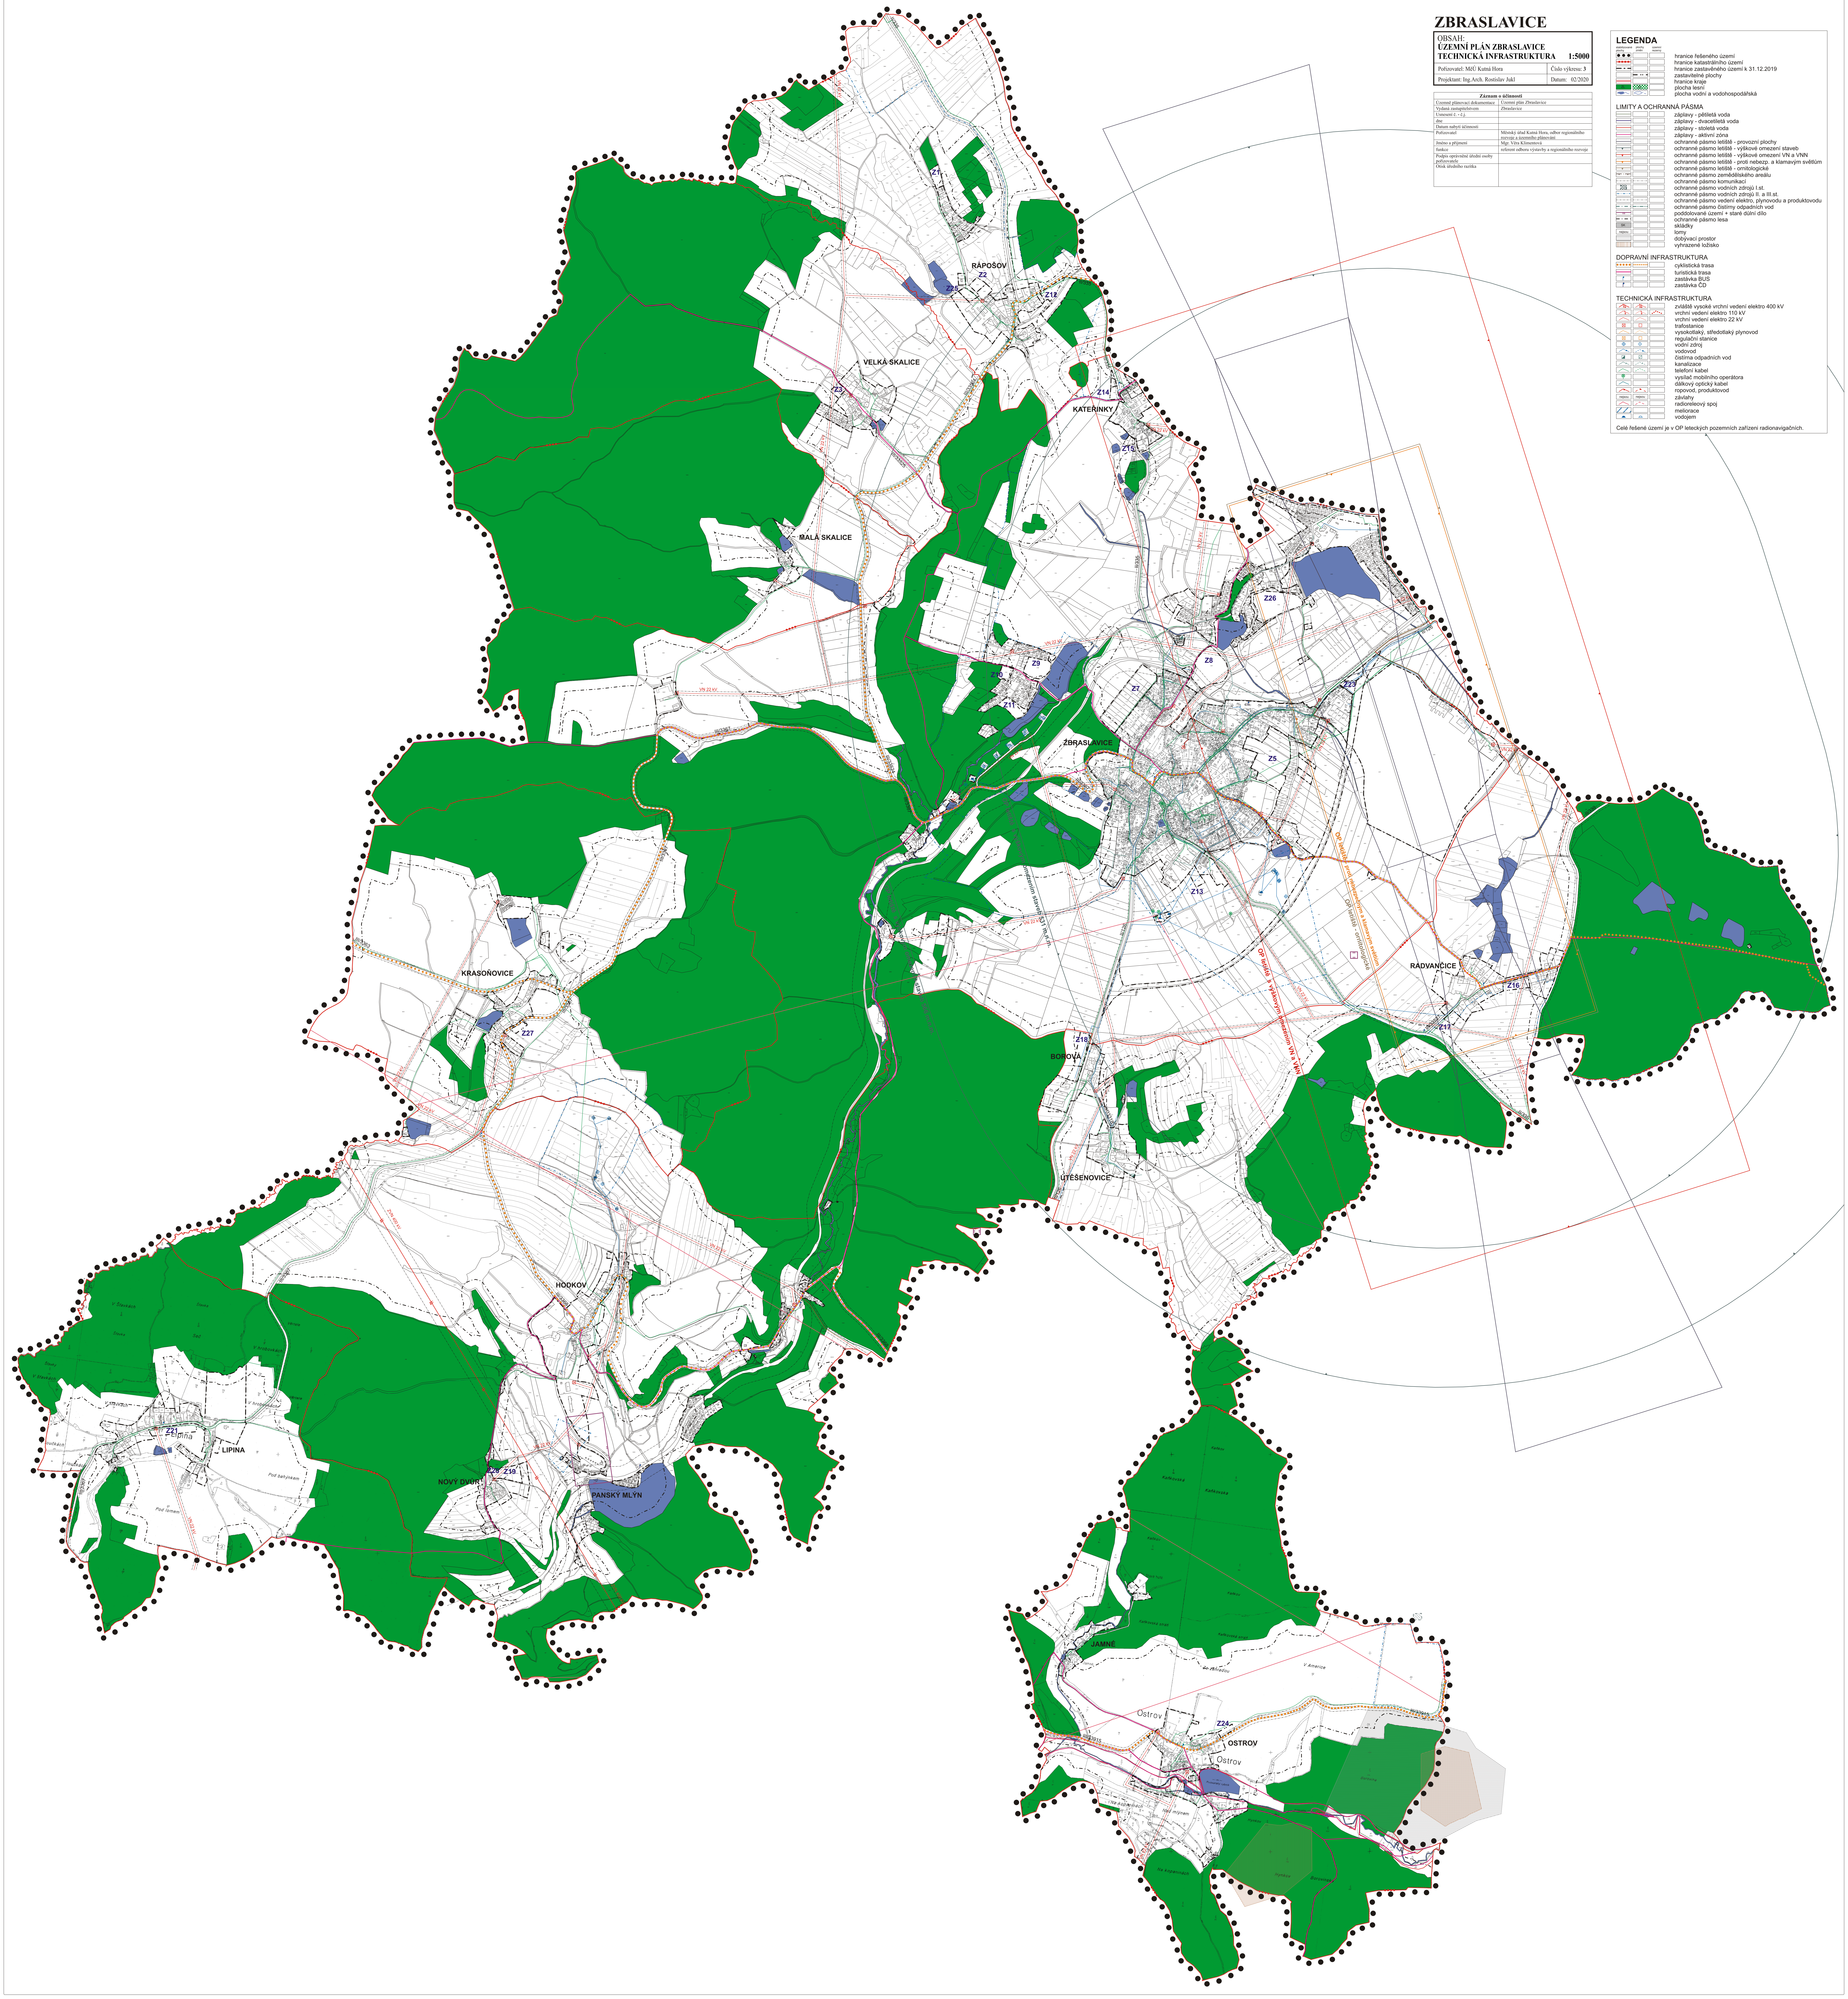
RÁPOŠOV
VELKÁ SKALICE
MALÁ SKALICE
KATEŘINKY
ZBRASLAVICE
KRASOŇOVICE
RADVANČICE
BOROVÁ
ÚTĚŠENOVICE
HODKOV
LIPINA
NOVÝ DVŮR
PANSKÝ MLÝN
JAMNÉ
OSTROV
Ostrov
Z1
Z2
Z3
Z5
Z7
Z8
Z9
Z10
Z11
Z12
Z13
Z14
Z15
Z16
Z17
Z18
Z19
Z21
Z22
Z23
Z24
Z26
Z27